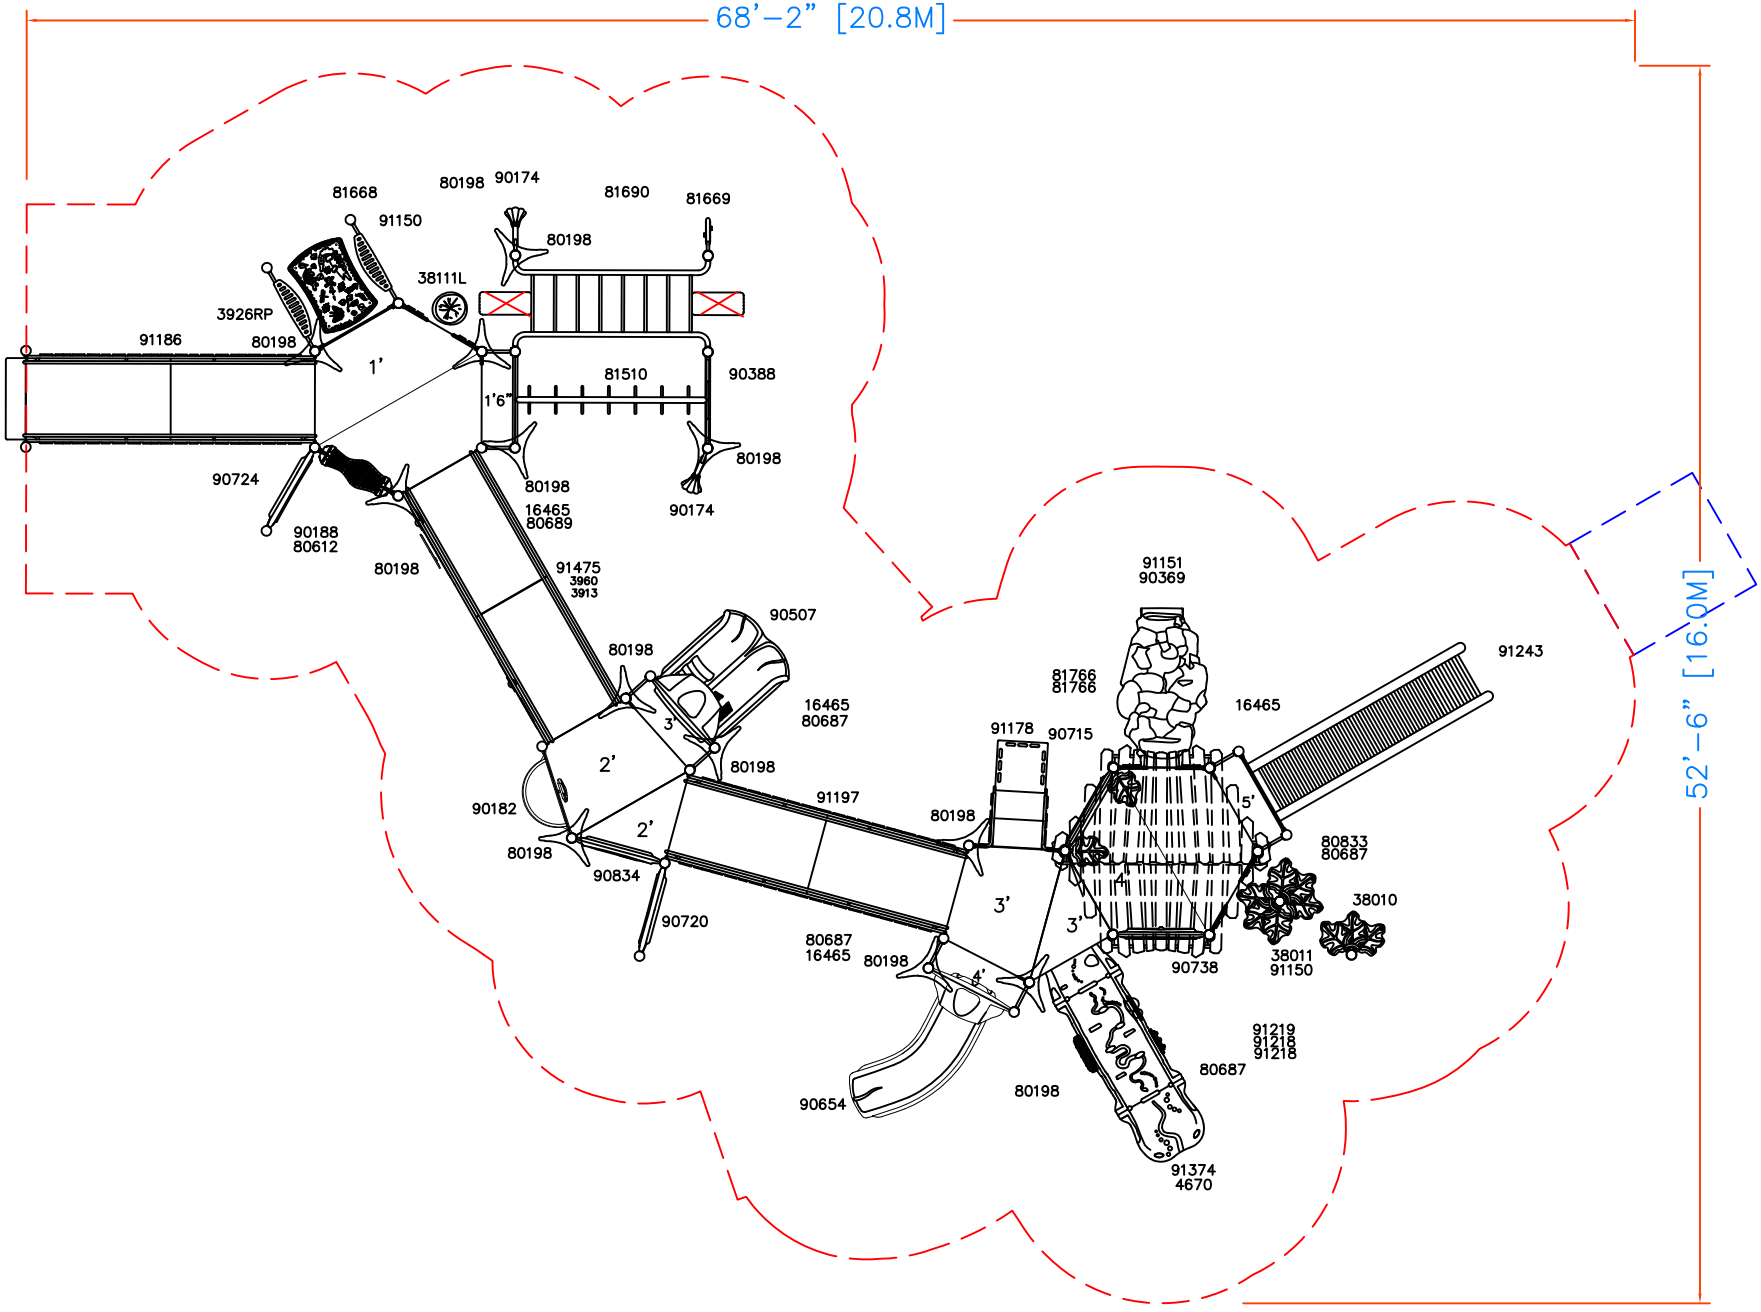

Tessier RÉCRÉO·PARC
_Processus simple
_Design bien pensé
_Et pour longtemps

NOTE IMPORTANTE:

Un revêtement de surface doit être utilisé sur l'ensemble de l'aire de protection, devant répondre aux normes d'absorbtion selon la hauteur de chute maximale de la composante de jeu, et ce, en conformité avec les normes canadiennes CAN/CSA-Z-614-20

Nombre d'utilisateurs: Entre 90 et 100	Échelle: 1:100
Recommandé pour des enfants de: 18 mois à 12 ans	Aire suggérée: 333 m² / 3 585 pi²
Aire de protection minimale	Aire de circulation (libre d'obstacle)

Création No:
IWEB21-21229

Dessiné par: CG	Date: SEPTEMBRE 2022